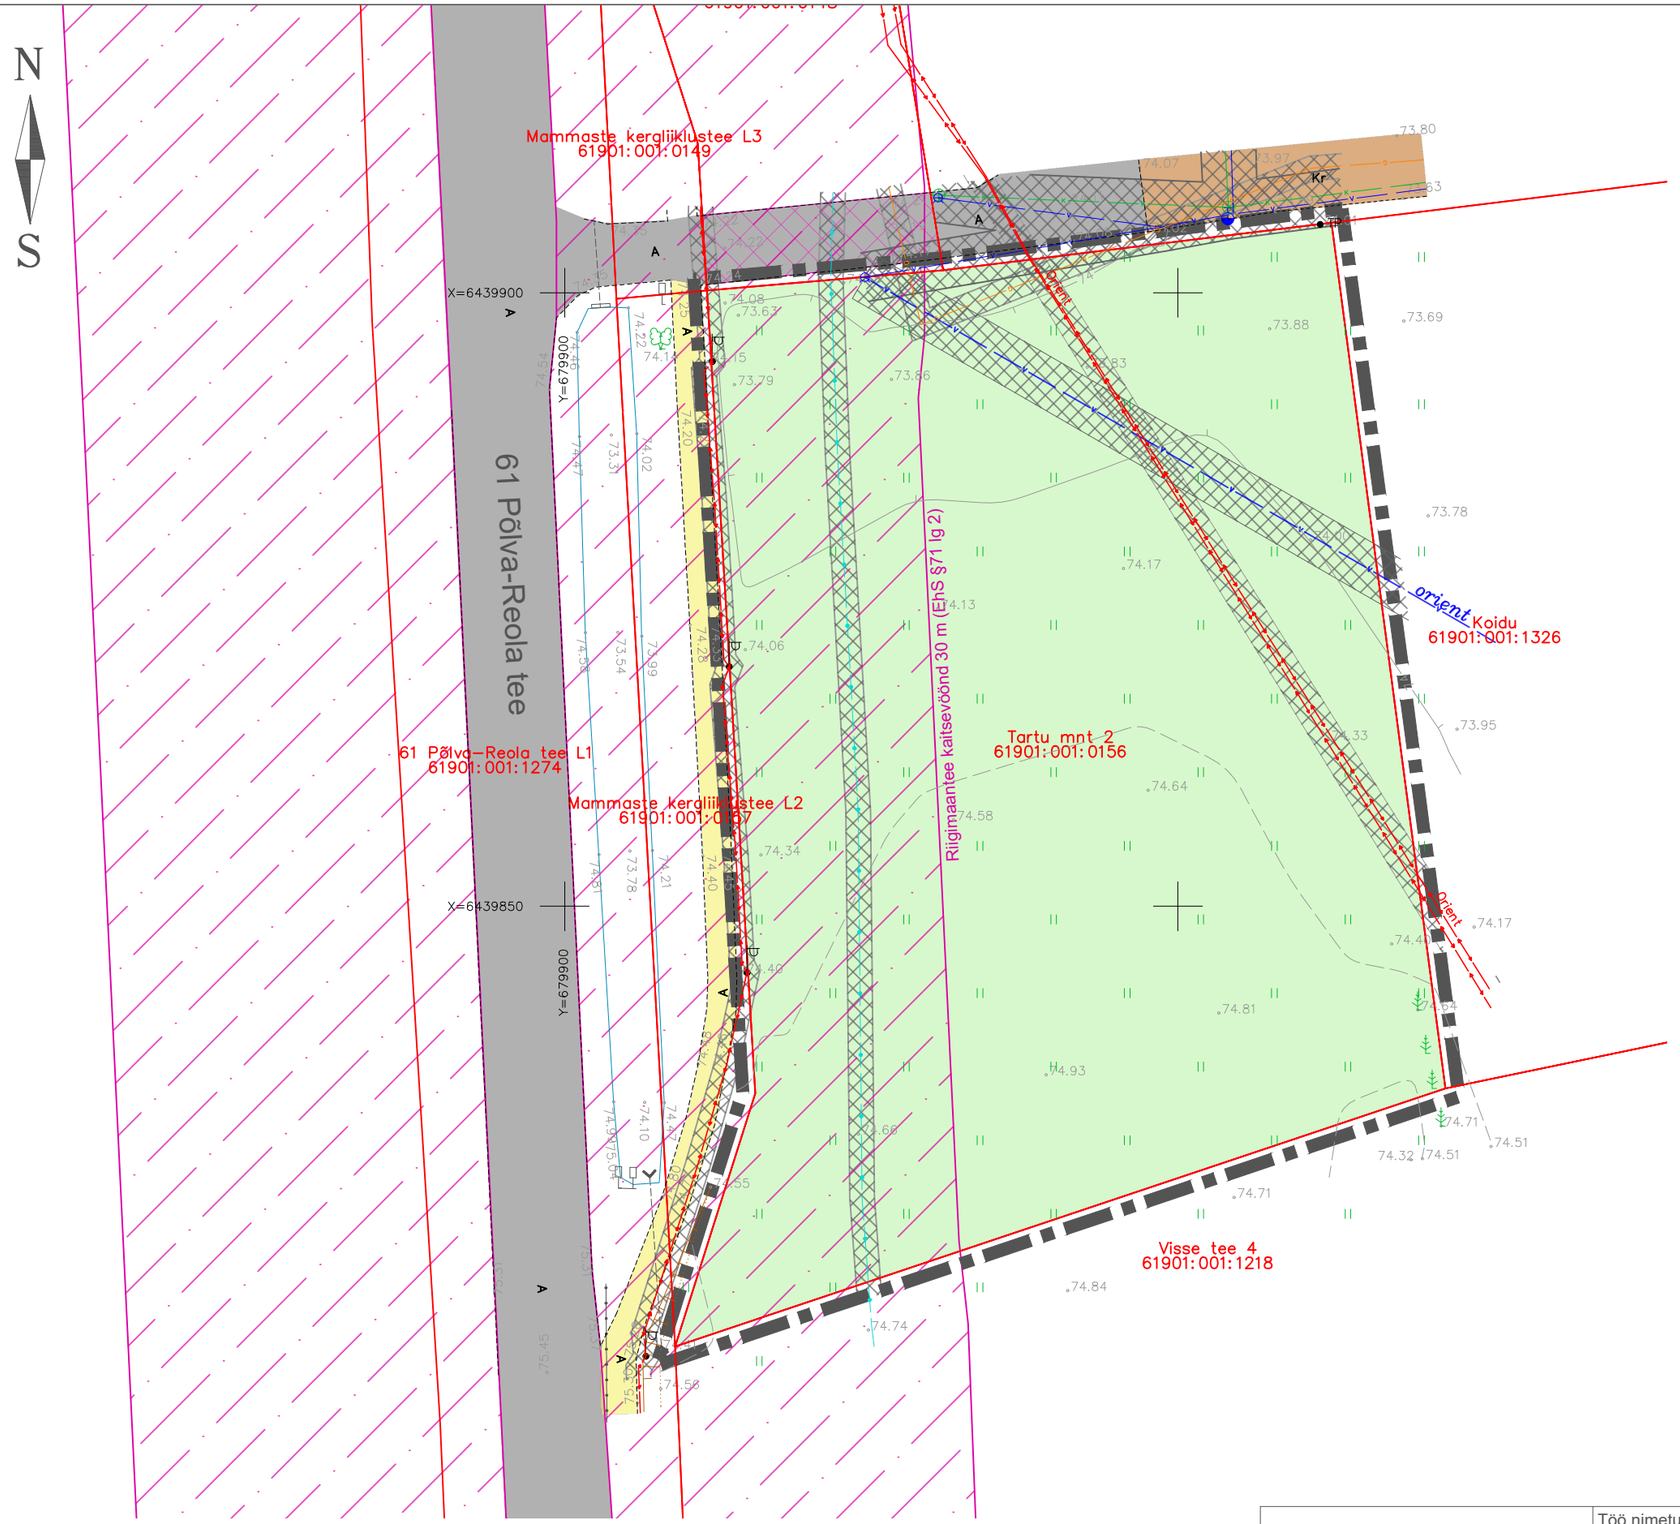

Leppemärgid:

- Planeeringuala piir
- Katastriüksuse piir
- Olemasolev veetorustik
- Olemasolev kanalisatsioonitorustik
- Olemasolev MP elektrikaabel
- Olemasolev sidekaabel
- Olemasolev maagaasi jaotustorustik
- Olemasolev tänavavalgustus
- Heinamaa
- Olemasolev kergliiklustee
- Olemasolev asfaltkattega tee
- Olemasolev kruusakattega tee
- Olemasolev teeservituudi ala
- Olemasolev tehnovõrgu kaitsevöönd
- Riigimaantee kaitsevöönd

Märkused:

1.Geodeetiline alusplaan mõõtkavas 1:500 on koostatud Geodeesia OÜ (litsents nr 606 MA) poolt detsembris 2019.a. Töö nr GE-2070. Koordinaadid riiklikus L-Est'97, kõrgused EH2000 süsteemis.
2. Planeeringu jooniste juurde kuulub lahutamatu osana detailplaneeringu seletuskiri.
3. Planeeringuala piir on selguse mõttes krundipiirist kaugemale viidud.
4. Olemasolev planeeringuala risti läbiv veetorustik kantud joonisele AS Põlva Vesi 02.03.2020 nr 23 tehniliste tingimuste alusel.

Paabor Projekt OÜ
Reg. nr: 14260182
Kalda tee 8 - 80, 50703 Tartu
e-post: paaborprojekt@gmail.com
www.paaborprojekt.ee

Töö nimetus: Mammaste külas Tartu mnt 2 katastriüksuse ja lähiala detailplaneering					
Joonise nimetus: TUGIPLAAN					
Koostaja: Marlen Paabor	Aadress: Tartu mnt 2, Mammaste küla, Põlva vald				Planeeringu koostamise korraldaja: Põlva Vallavalitsus
Koostamise kuupäev: 03. mai 2020	Joonis: 3	Jooniseid: 5	Mõõtkava: 1:500	Töö nr: DP-3-2020	Huvitatud isik: Urmas Krantsiveer